Legende Beschilderung

Bestehende VZ =>


Eingerichtete VZ =>

Deaktivierte VZ =>

Verkehrszeichen:

Z 605-10 | ASG & 3+5 WL | Z 250 | Z 1028-32 | ZZ | 454-20 | Z 455.1-10 | Z 259 | 448-50 | Z 283-21 | Z 283-11 | Z 283-31 | Z 283-10 | Z 283-20 | Z 283-30


Firma Stefan Madlener GmbH
VSM – Verkehrssicherung Stefan Madlener
Breiteicher Str. 23
83064 Raubling
Tel. +49 8052 / 95 77 830

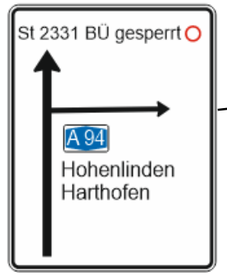



1-2 Wochen vor Beginn der Maßnahme bereitstellen

BÜ gesperrt
23.11.26 7 Uhr bis
16.12.26 20:00 Uhr

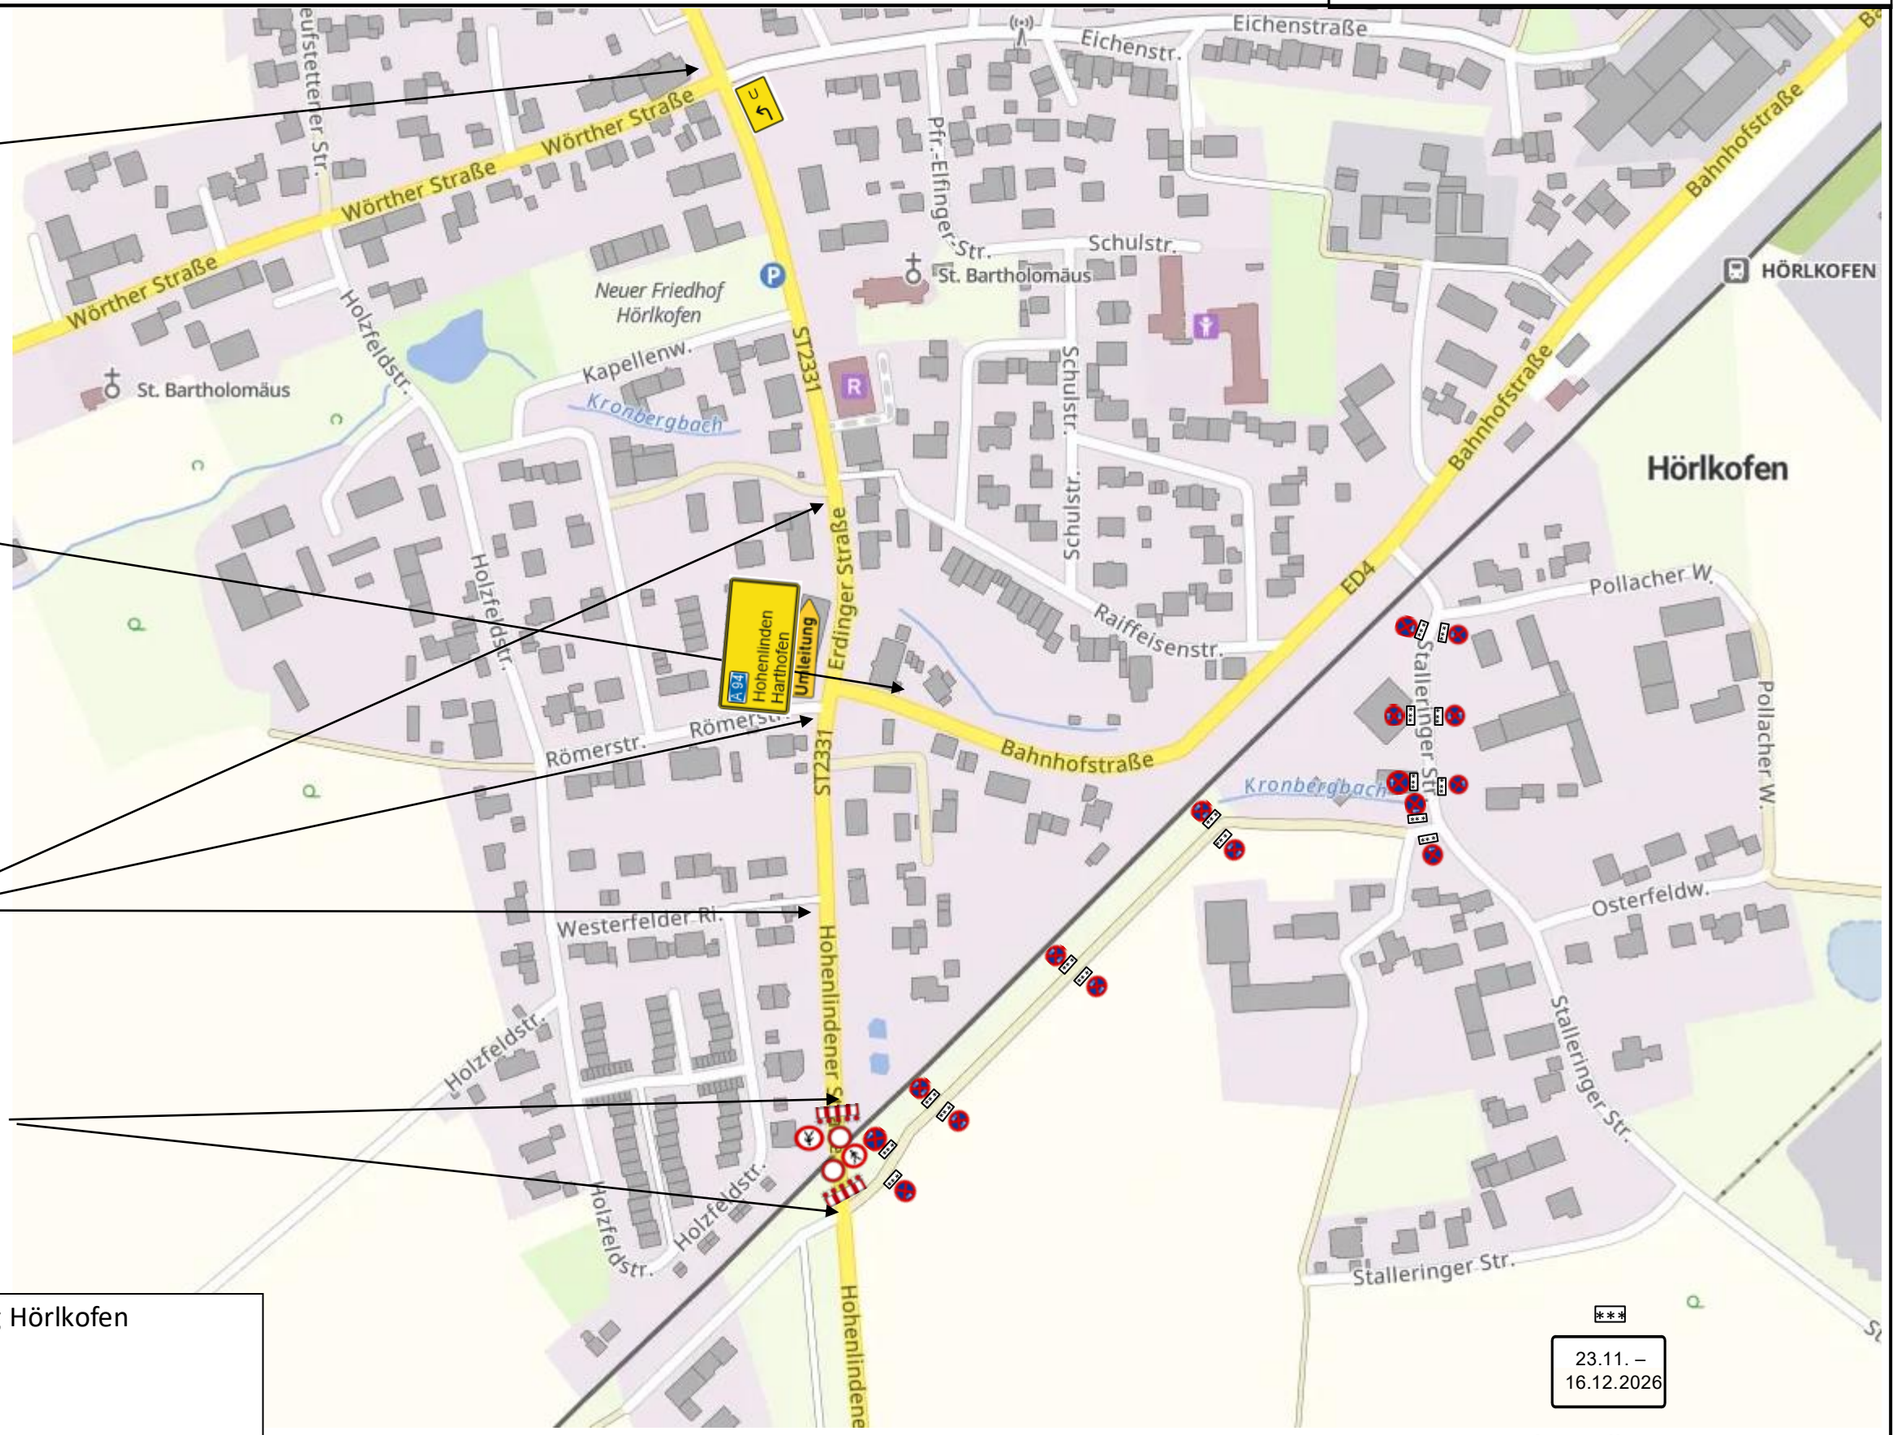

genehmigt durch:

Stempel

0 3 6 9 m

Maßstab 1:500

Detailplan Vollsperrung Hörlkofen

Sperrung BÜ Hörlkkofen

- Gleisbau für DB -

Erstellt am 27.10.26 durch die Stefan Madlener GmbH

Zeitzusätze HV