
Legende Beschilderung

Bestehende VZ =>

Eingerichtete VZ =>

Deaktivierte VZ =>

Firma Stefan Madlener GmbH
VSM – Verkehrssicherung Stefan Madlener
Breiteicher Str. 23
83064 Raubling
Tel. +49 8052 / 95 77 830

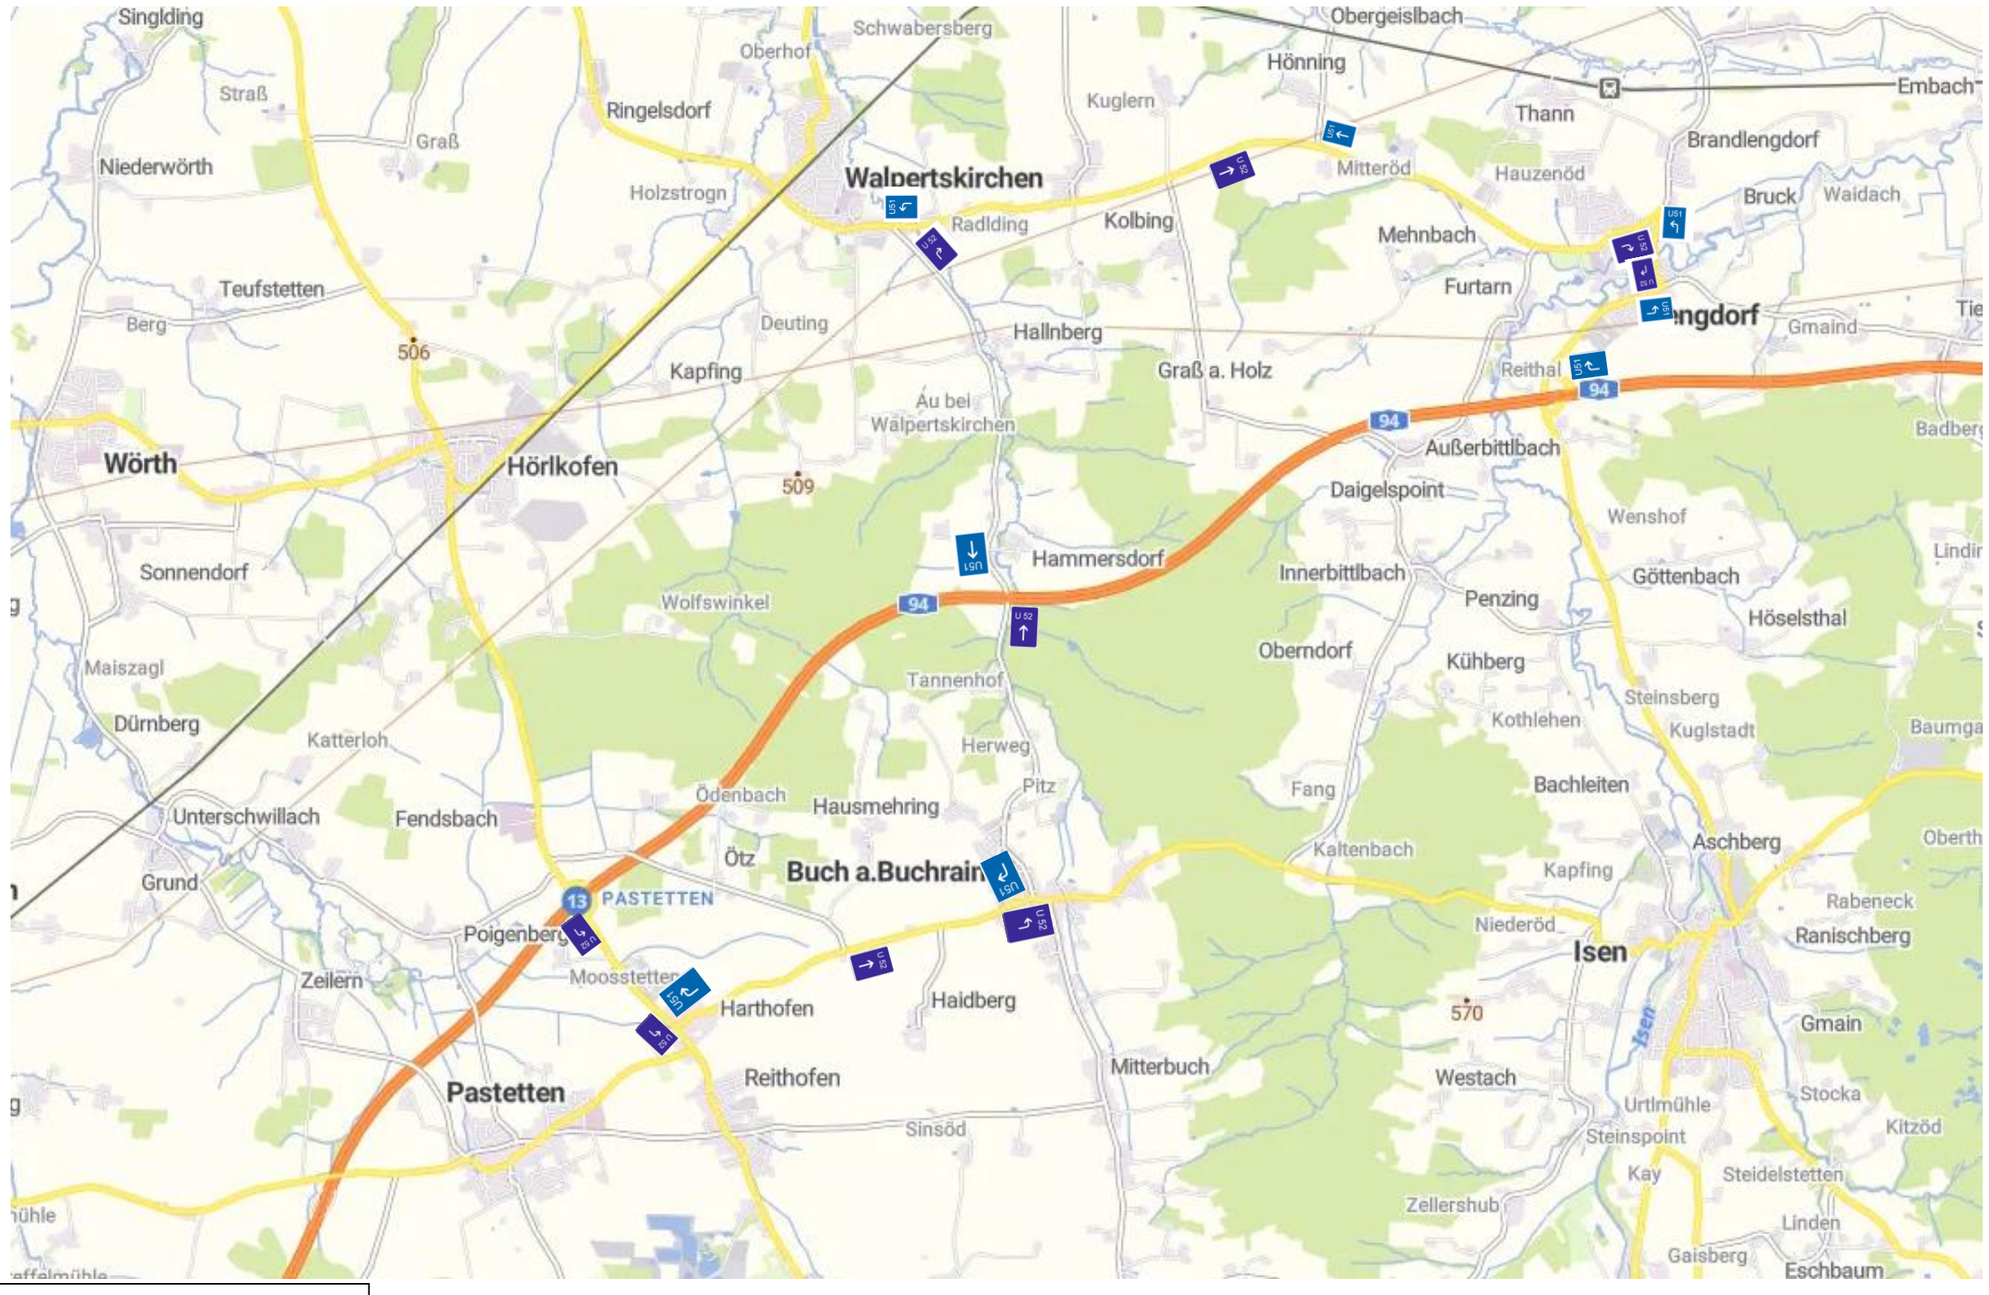

genehmigt durch:

Stempel

0 3 6 9 m

Maßstab 1:500

Umleitung Autobahn

Sperrung BÜ Hörlkofen

- Gleisbau für DB -

Erstellt am 27.10.26 durch die Stefan Madlener GmbH