Legende Beschilderung

Bestehende VZ =>

Eingerichtete VZ =>

Deaktivierte VZ =>

Verkehrszeichen:



Firma Stefan Madlener GmbH
VSM – Verkehrssicherung Stefan Madlener
Breiteicher Str. 23
83064 Raubling
Tel. +49 8052 / 95 77 830
















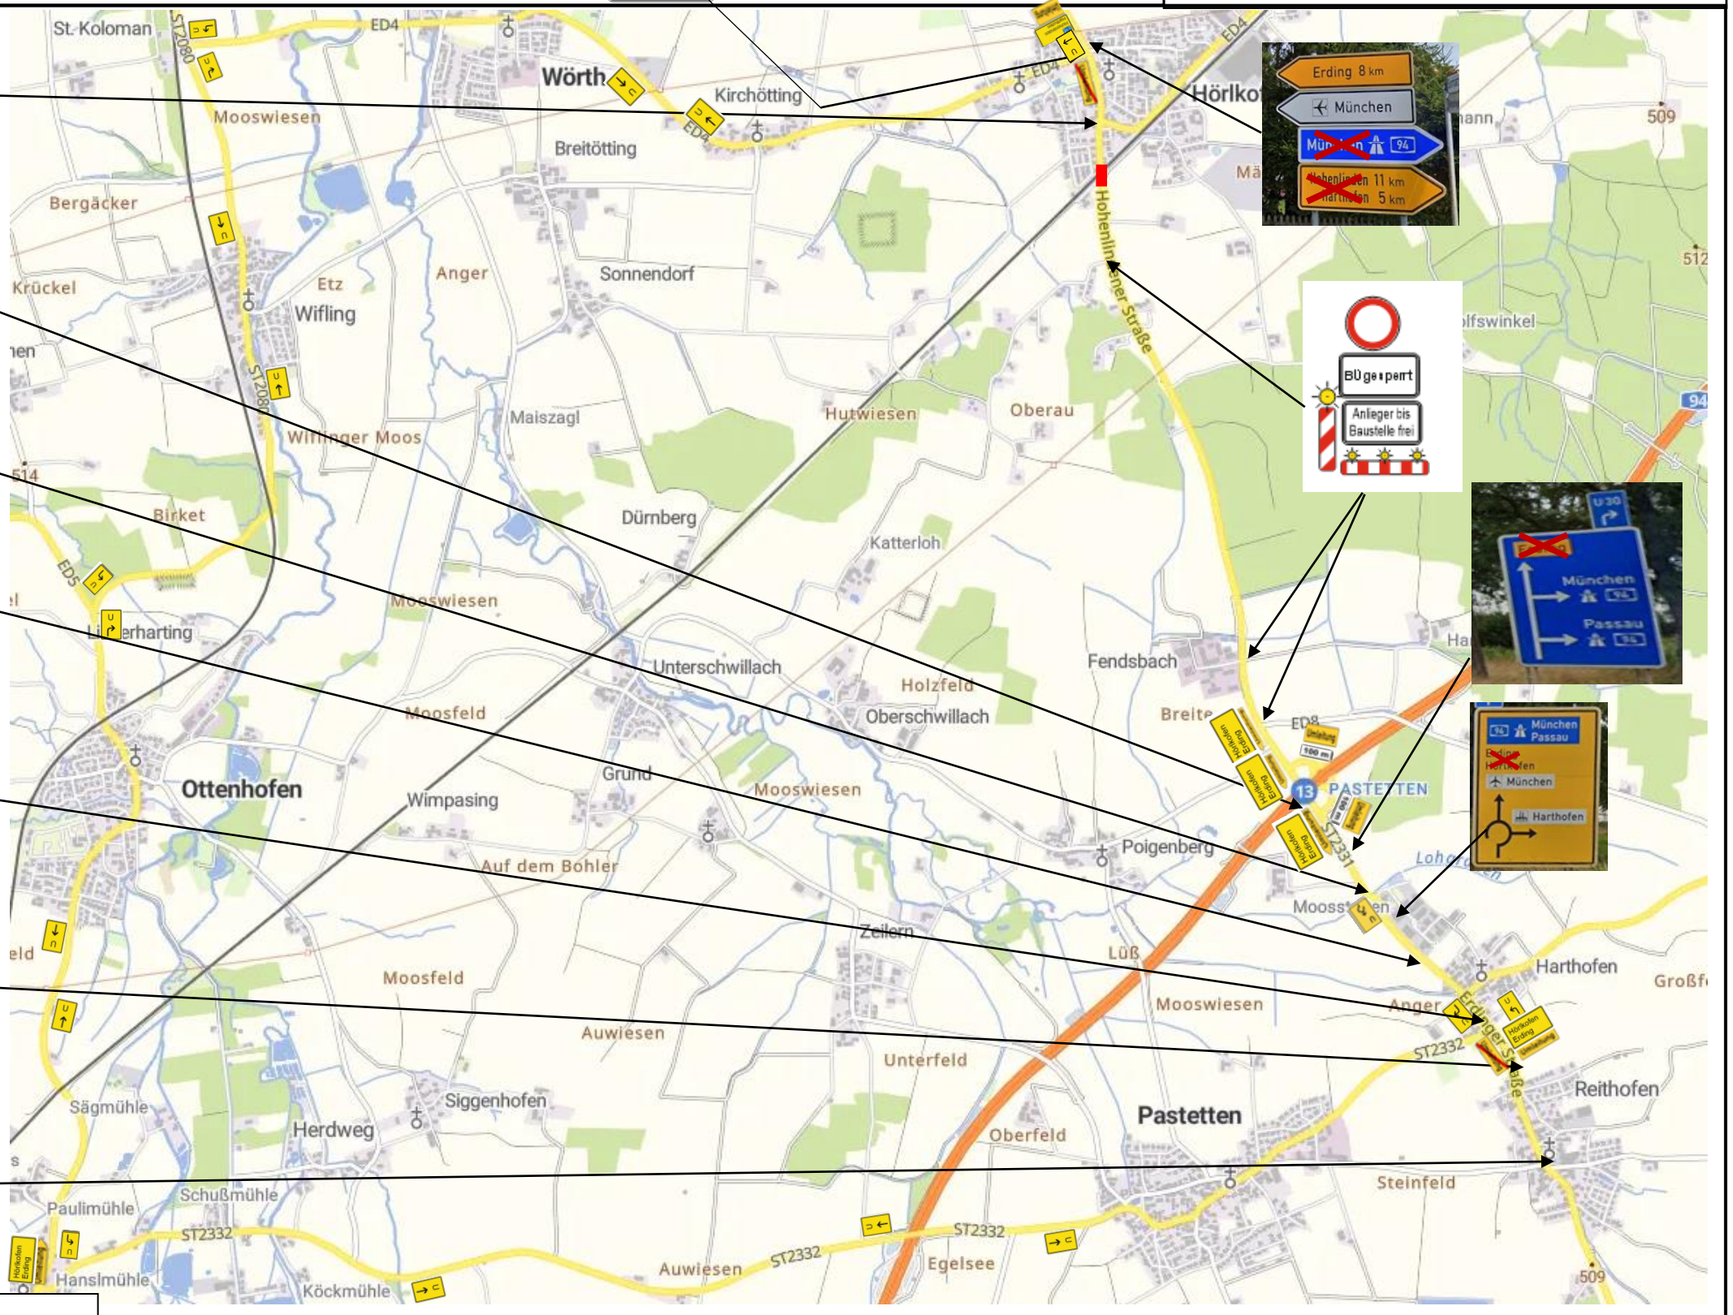

genehmigt durch:

Stempel

0 3 6 9 m

Maßstab 1:500

Umleitung Bundesstraßen

Sperrung BÜ Hörlkofen

- Gleisbau für DB -

Erstellt am 27.10.26 durch die Stefan Madlener GmbH

